


PURJE:  
 VALKOINEN  
 PEHMEÄHKÖ KANGAS  
 KÖYDET Ø 6 mm

DOLPHIN SAILS  
 STEFFAN STENSTRÖM  
 PLA 190 Q  
 07899 LOVIISA  
 PUH.915-533167  
 FAX.915-531434

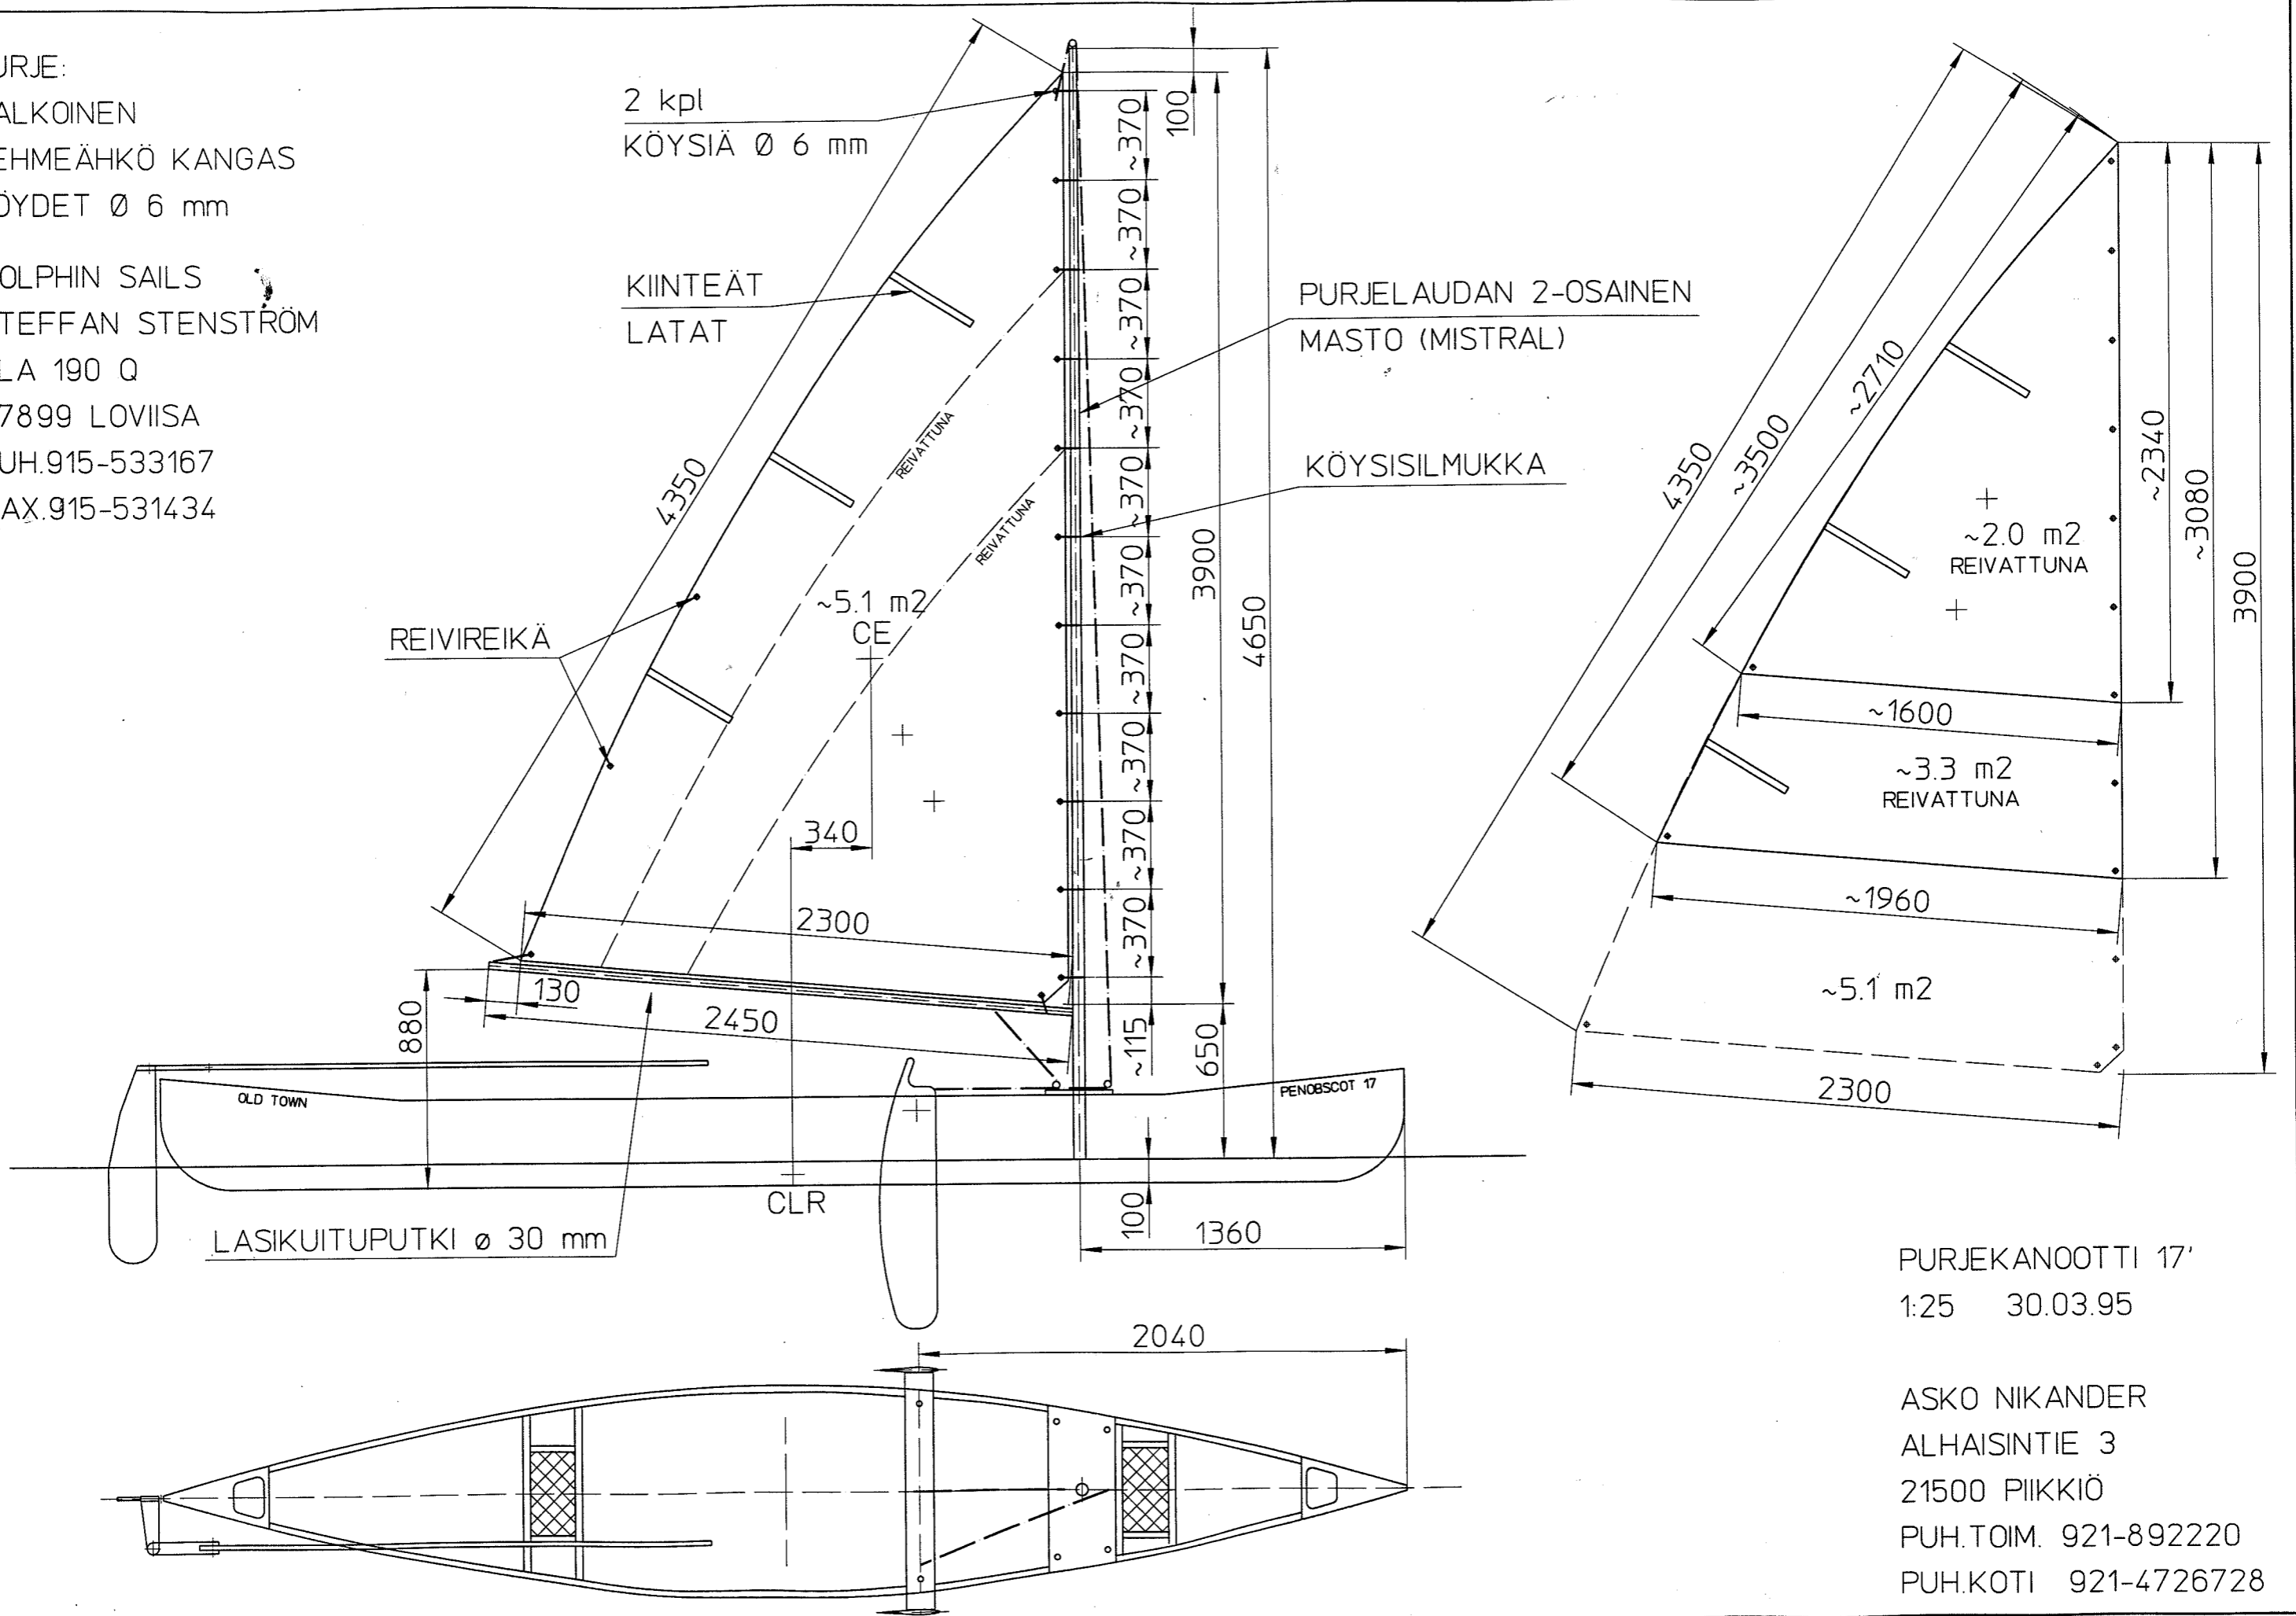

PURJEKANOOTTI 17'  
 1:25 30.03.95

ASKO NIKANDER  
 ALHAISINTIE 3  
 21500 PIIKKIÖ  
 PUH.TOIM. 921-892220  
 PUH.KOTI 921-4726728